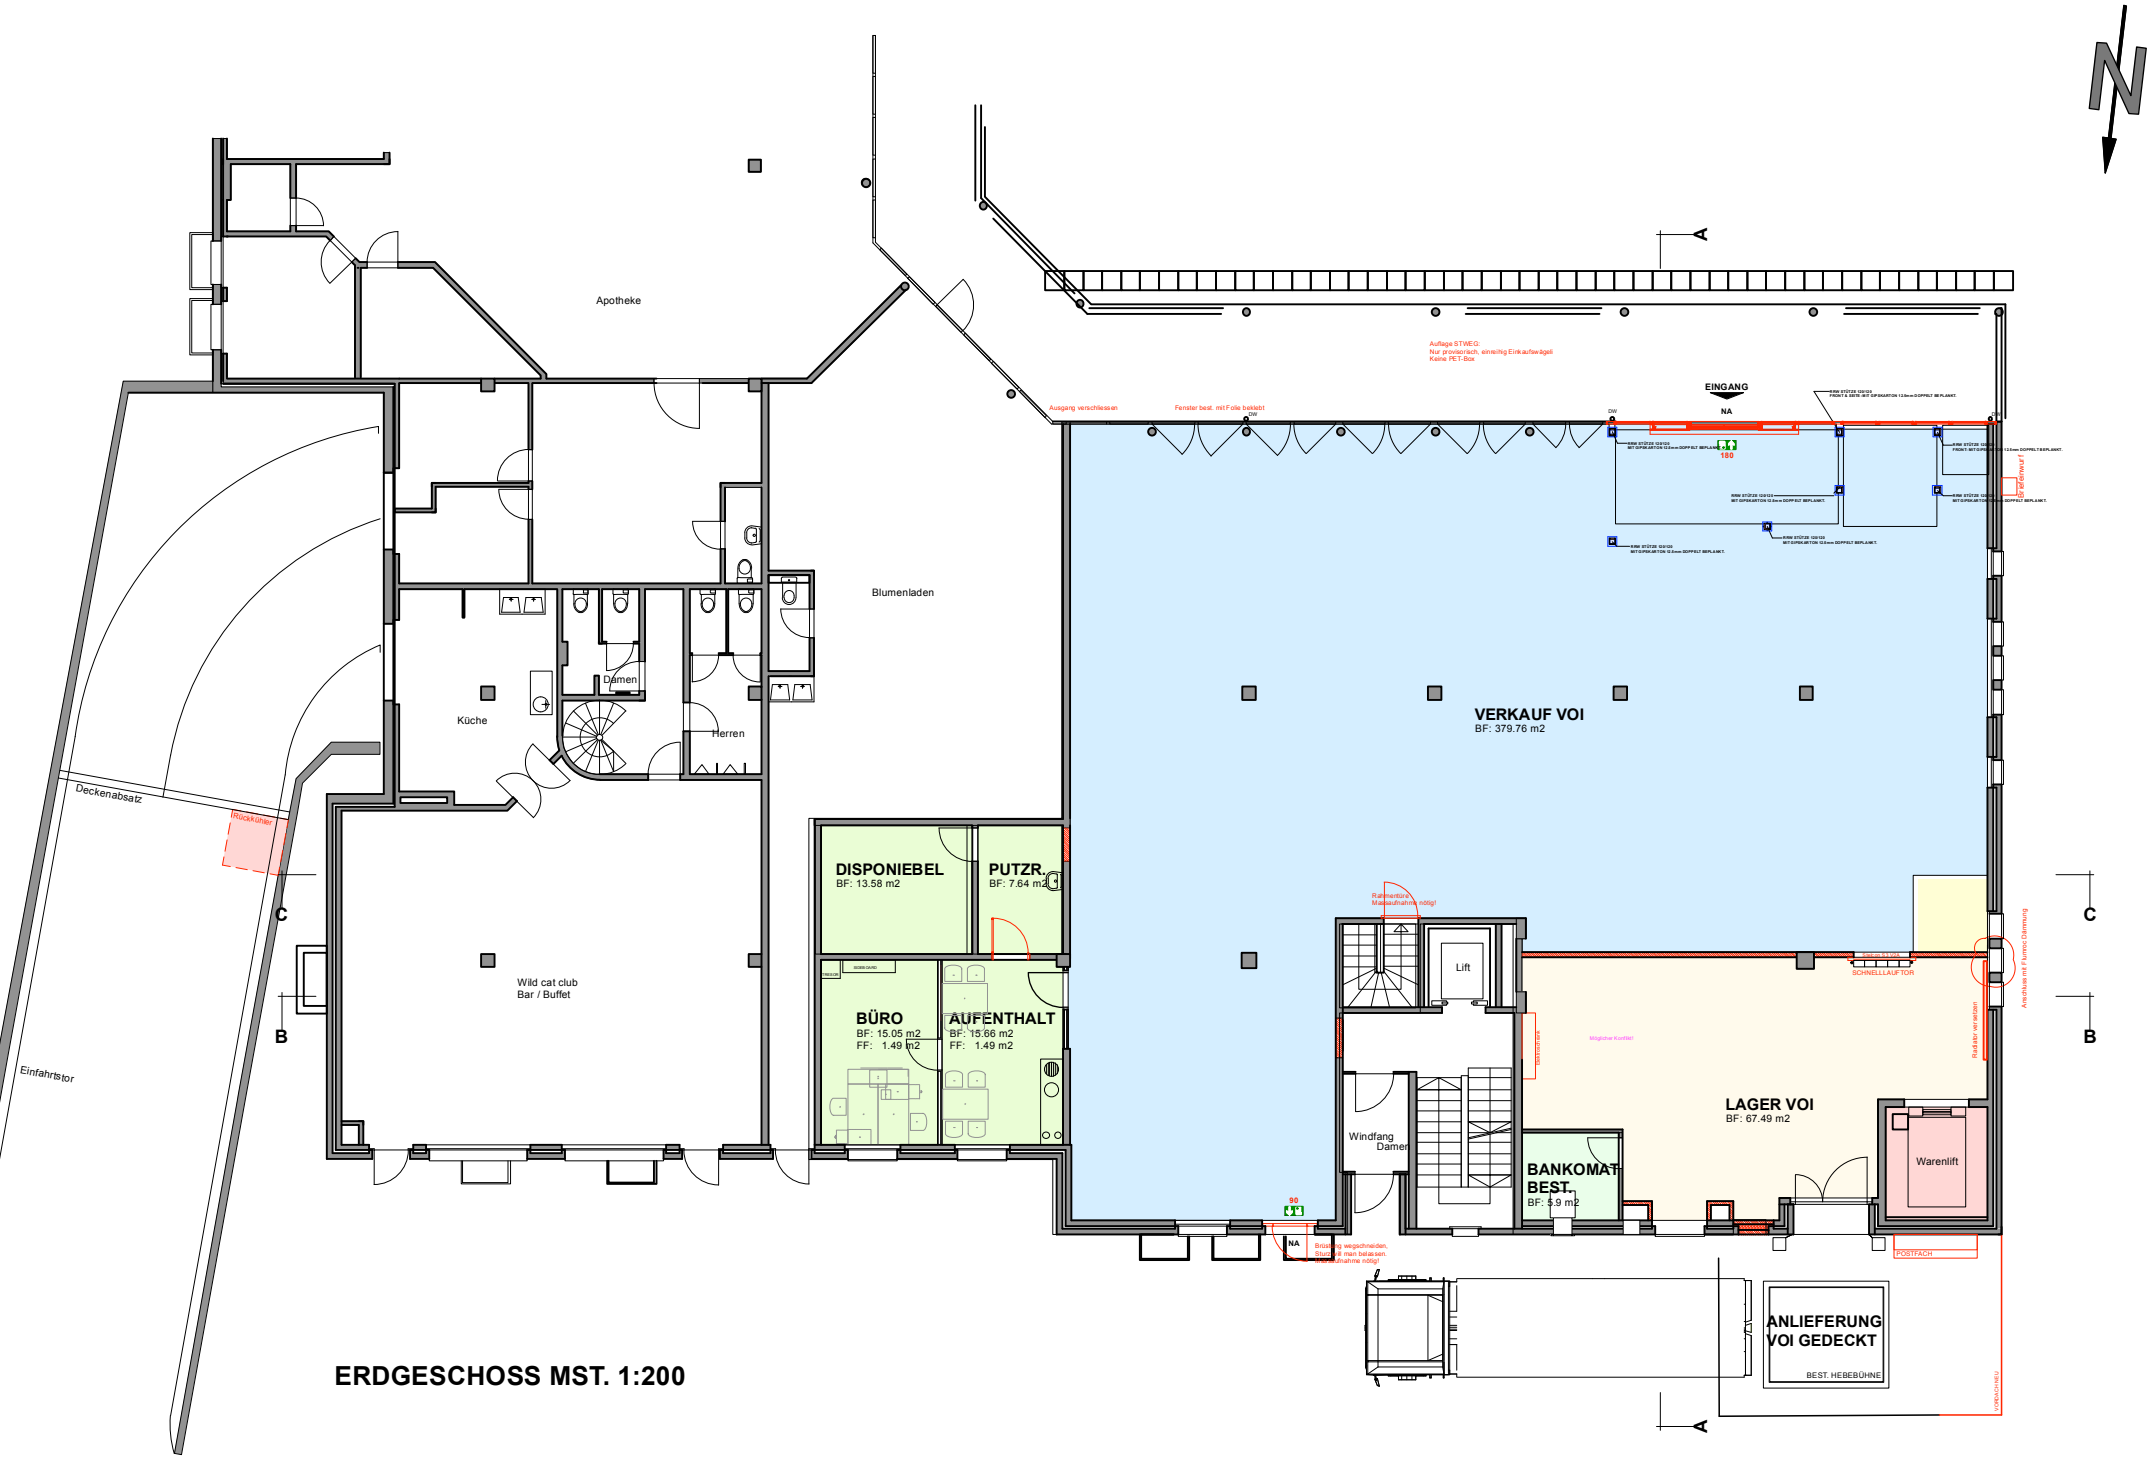

ERDGESCHOSS MST. 1:200